


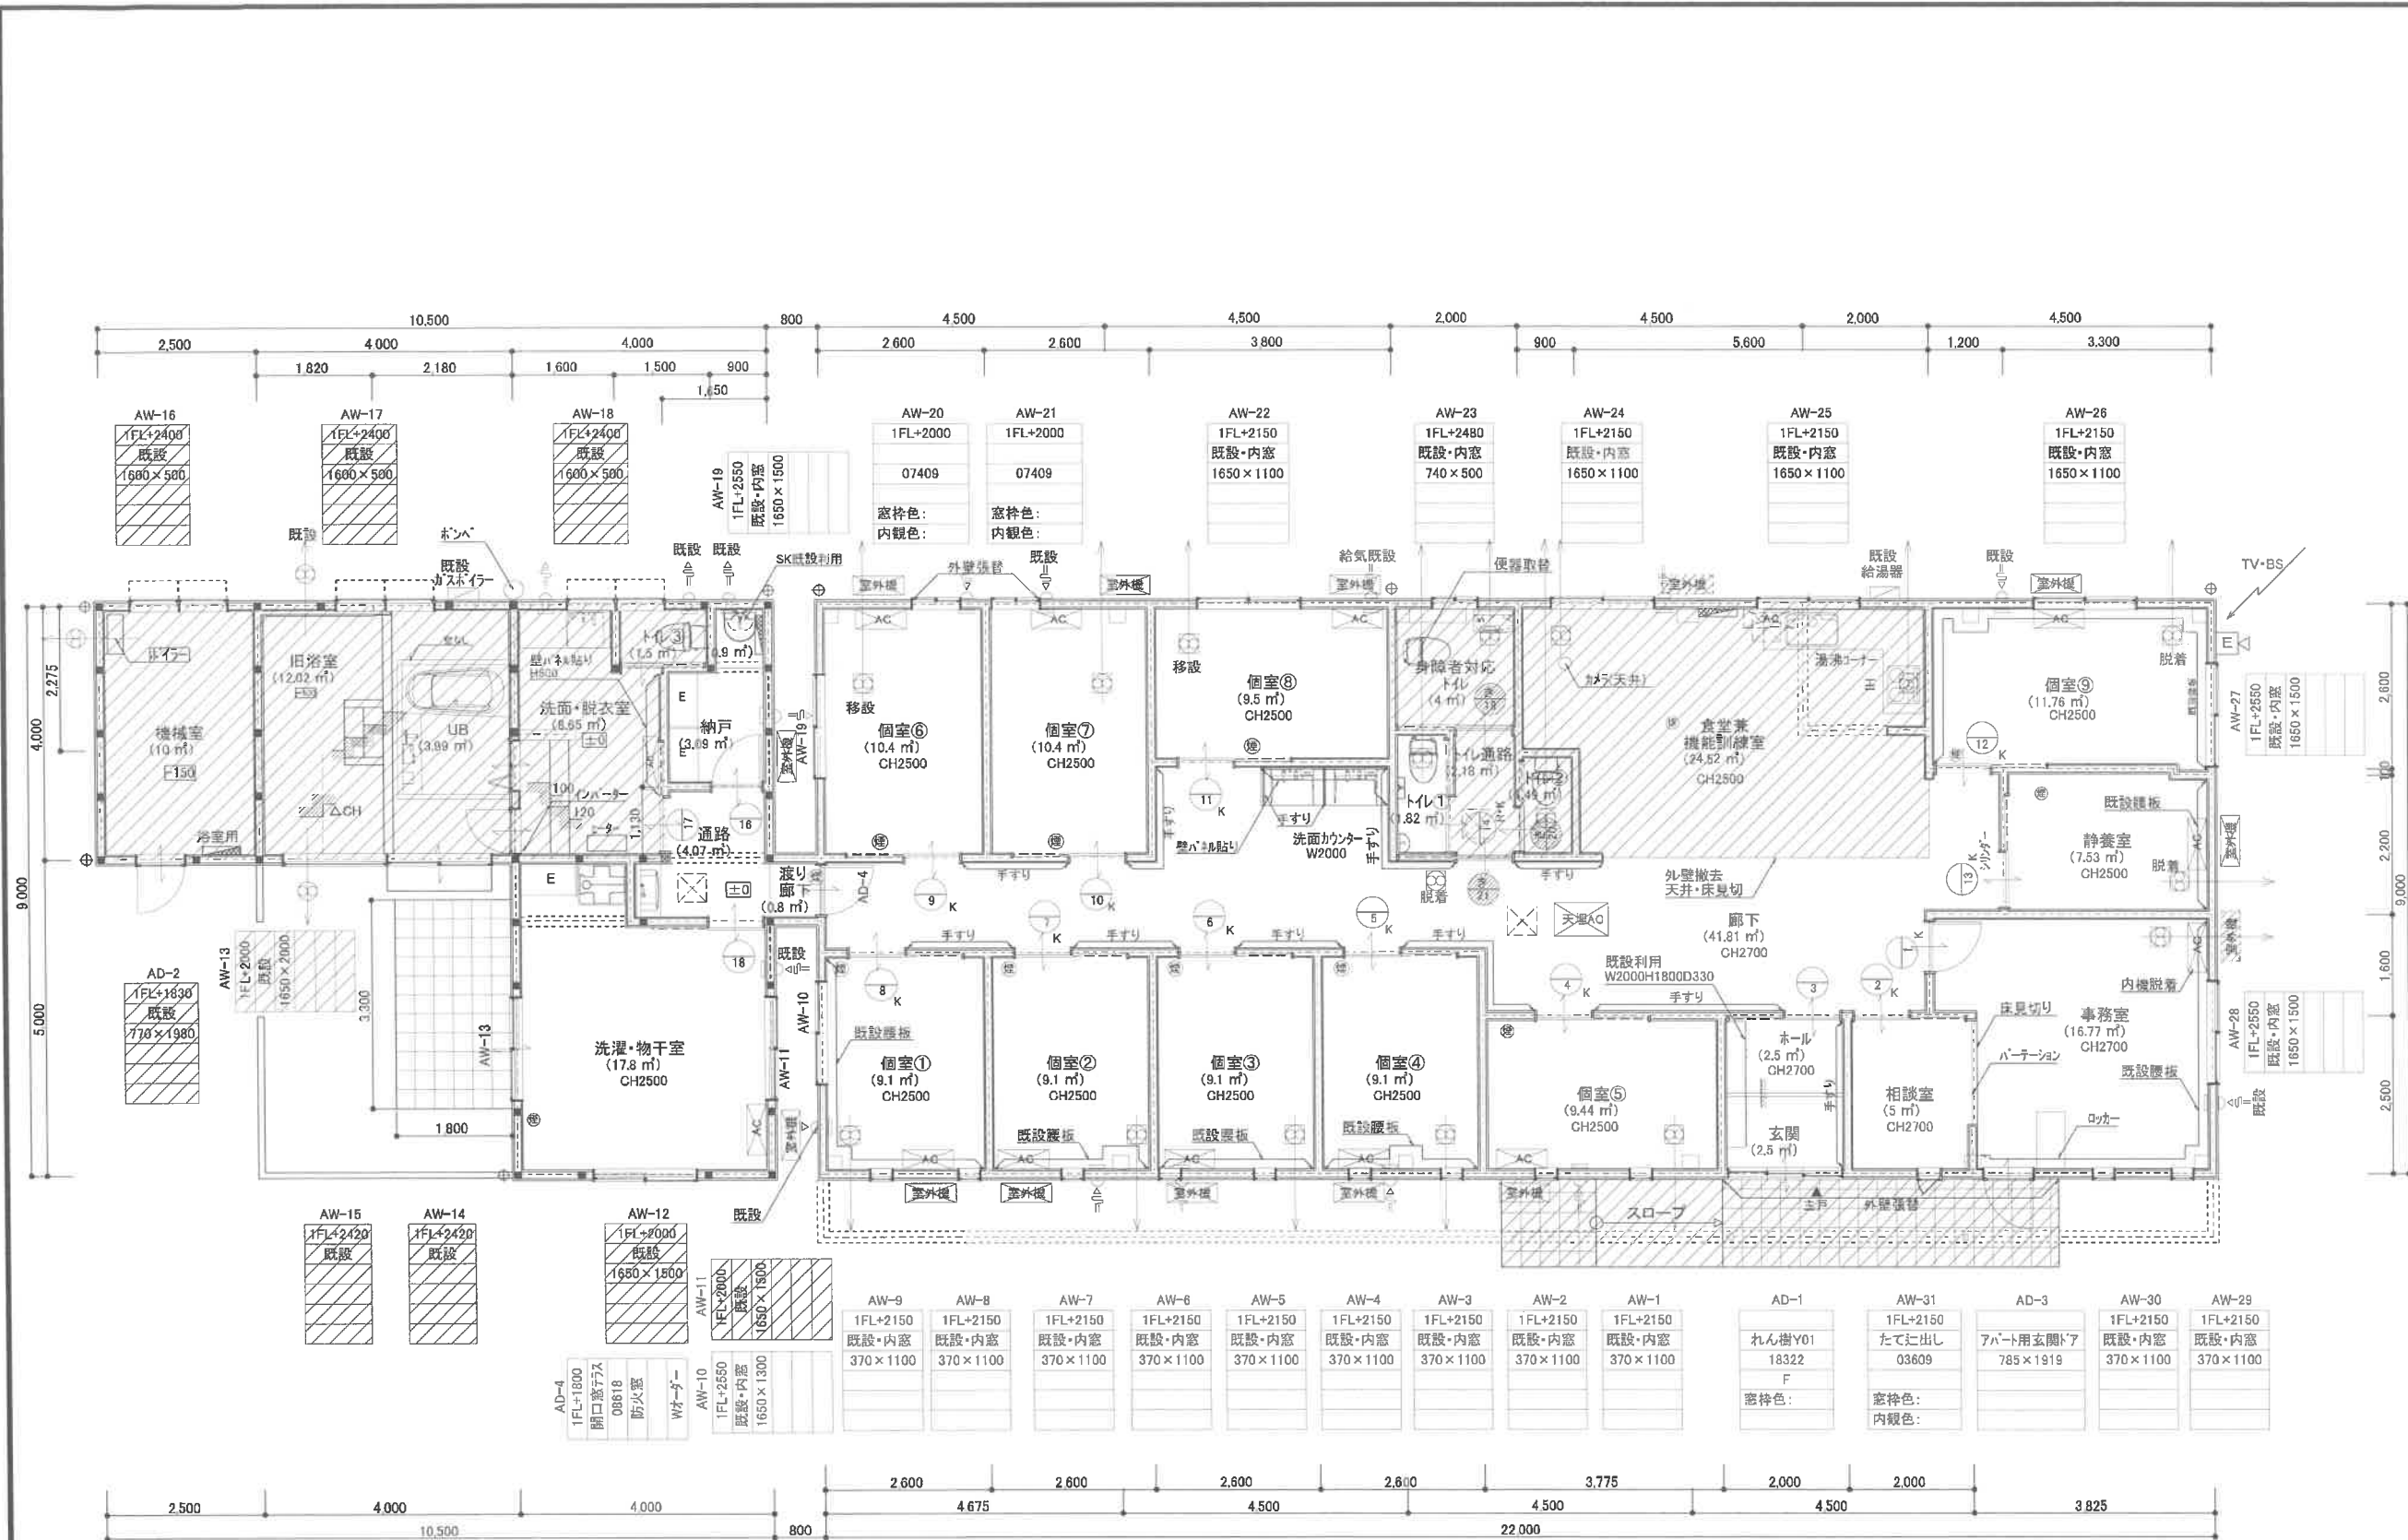

| 凡例 |                |
|----|----------------|
| ■  | 既存柱            |
| □  | 新設柱(管柱、化粧柱)    |
| ⊗  | 天井点検口          |
| ⊗  | 床下点検口          |
| ⊗  | 散水栓            |
| ⊗  | 住宅用火災警報器       |
| ⊗  | ガーデンパン         |
| ⊗  | 立水栓            |
| ⊗  | タレ壁、白木タレ壁、Rタレ壁 |
| ⊗  | オトシガケ・差し鴨居     |
| ⊗  | フロア方向          |
| ⊗  | 天井板張り方向        |
| ⊗  | 換気扇            |
| ⊗  | 天井換気扇          |
| ⊗  | 自然給気口(サッシ換気)   |
| ⊗  | 自然給気口(壁付)      |
| ⊗  | 自然給気口(天井付)     |
| ⊗  | 排気ハイパンプ(壁付)    |
| ⊗  | 排気ハイパンプ(天井付)   |
| ⊗  | ドレン            |
| ⊗  | 堅柱、既設堅柱        |
| ⊗  | アンコー           |
| ⊗  | 床仕上げ(設計QLより示す) |

※特記事項無き規格建具は  
引き戸 枠外W=1644(DW=810)  
開き戸 枠外W=778(DW=723)とする  
※通気対応ドア枠とする(第3種換気)

サッシ記号  
AW-1  
1FL+2000  
たて出し  
06007  
FL  
窓枠色:PL  
内観色:YW  
特記事項

サッシ番号  
(玄関・勝手口はAD)  
サッシ取付高さを示す  
玄関戸・土間勝手口戸は除く  
サッシ形状を示す  
サッシ寸法(雨戸・S=シャッター)  
ガラス種類を示す  
窓枠色:PL 窓枠色・材質指定を示す  
内観色:YW サッシ内観色を示す  
特記事項 サイオスター・特記事項を示す

| サッシ内・外観色            |         |    |          |
|---------------------|---------|----|----------|
| NEO-B/防火窓Gシリーズ(YKK) |         |    |          |
| 内観色                 |         |    |          |
| YW                  | ホワイト    | B1 | ブラウン     |
| B7                  | カムブラック  | ET | ブラチステン   |
| GD                  | クリア     | CE | ナチュラル    |
| CM                  | ダークブラウン |    |          |
| 外観色                 |         |    |          |
| YW                  | ホワイト    | B1 | ブラウン     |
| B7                  | カムブラック  | H2 | ブラチステン   |
| S1                  | ビュアルパー  |    |          |
| ガラス種類               |         |    |          |
| FL                  | 透明ガラス   | F  | 複ガラス     |
| PW                  | 網入透明ガラス | FW | 網入型ガラス   |
| 窓枠色                 |         |    |          |
| WH                  | ホワイト    | LC | ライトクリア   |
| PL                  | パール     | DK | ダークブラウン  |
| LB                  | ライトブラウン | CH | ショコラブラック |
| 枠                   | 無垢材     |    |          |


| 階段寸法 | 段数    | 00段       |
|------|-------|-----------|
| 階高   | 000.0 | 有効幅 000.0 |
| 蹴上高  | 000.0 | 踏面幅 000.0 |

| 特記事項 |  |
|------|--|
|      |  |
|      |  |
|      |  |


| 階     | 面積     | m <sup>2</sup> (坪) |
|-------|--------|--------------------|
| 1階    | 260.80 | 78.90              |
| 2階    | 0.00   | 0.00               |
| 延床面積  | 260.80 | 78.90              |
| 施工床面積 |        |                    |
| 建築面積  | 260.80 | 78.90              |

...既設・施工範囲外

|                    |          |      |       |     |
|--------------------|----------|------|-------|-----|
| 有限会社スイセツ様邸 改装工事設計図 |          | DATE | SCALE | 図面№ |
| 図名                 | 1階 平面詳細図 |      |       |     |

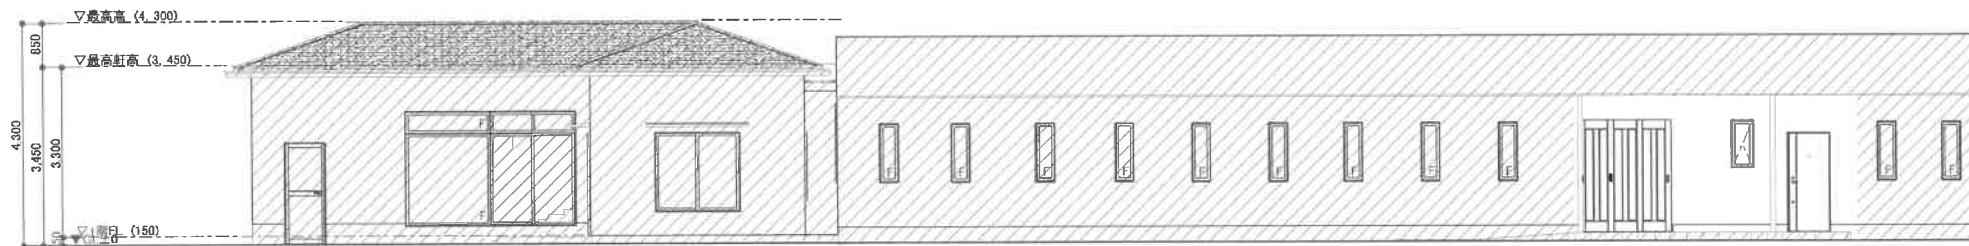


南側立面図

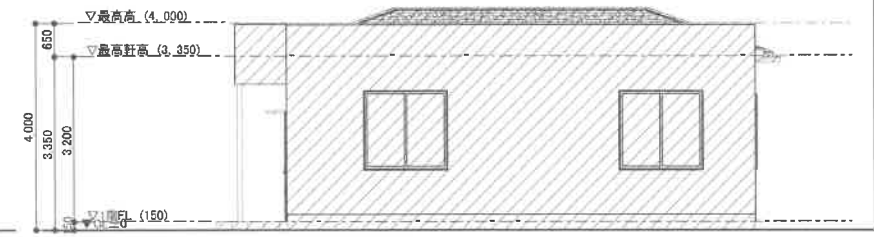


東側立面図

| 凡 例 |               |
|-----|---------------|
|     | 縦樋            |
|     | 雪止め取付位置       |
|     | 軒裏換気口         |
|     | 棟換気口及び下屋取合換気口 |
|     |               |
|     |               |

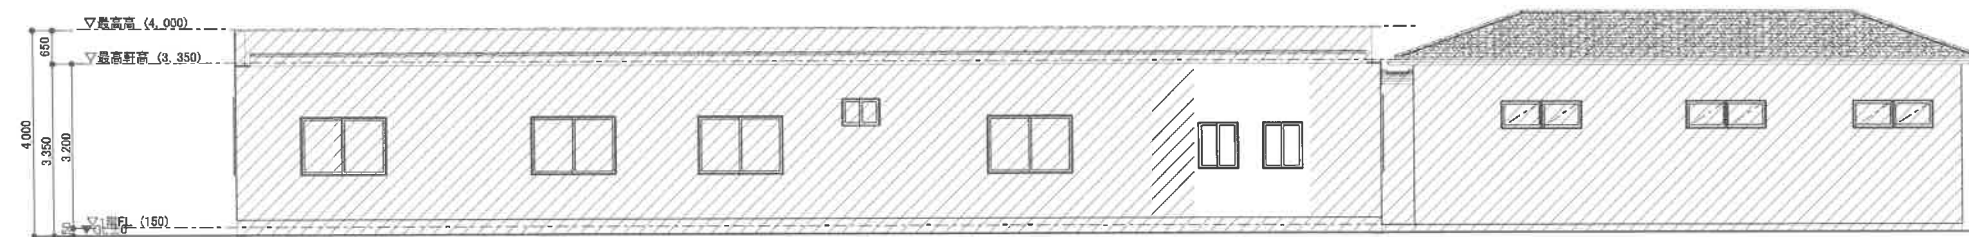




北側立面図

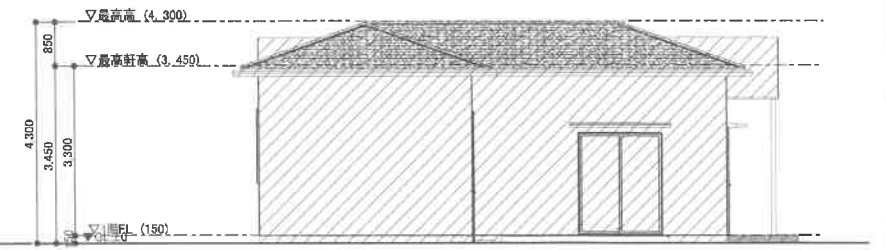

西側立面図

・・・既設・施工範囲外

|  |                    |       |      |       |  |       |
|--|--------------------|-------|------|-------|--|-------|
|  | 有限会社スイセツ様邸 改装工事設計図 |       | DATE | SCALE |  | 図面No. |
|  | 図 名                | 立 面 図 |      |       |  |       |

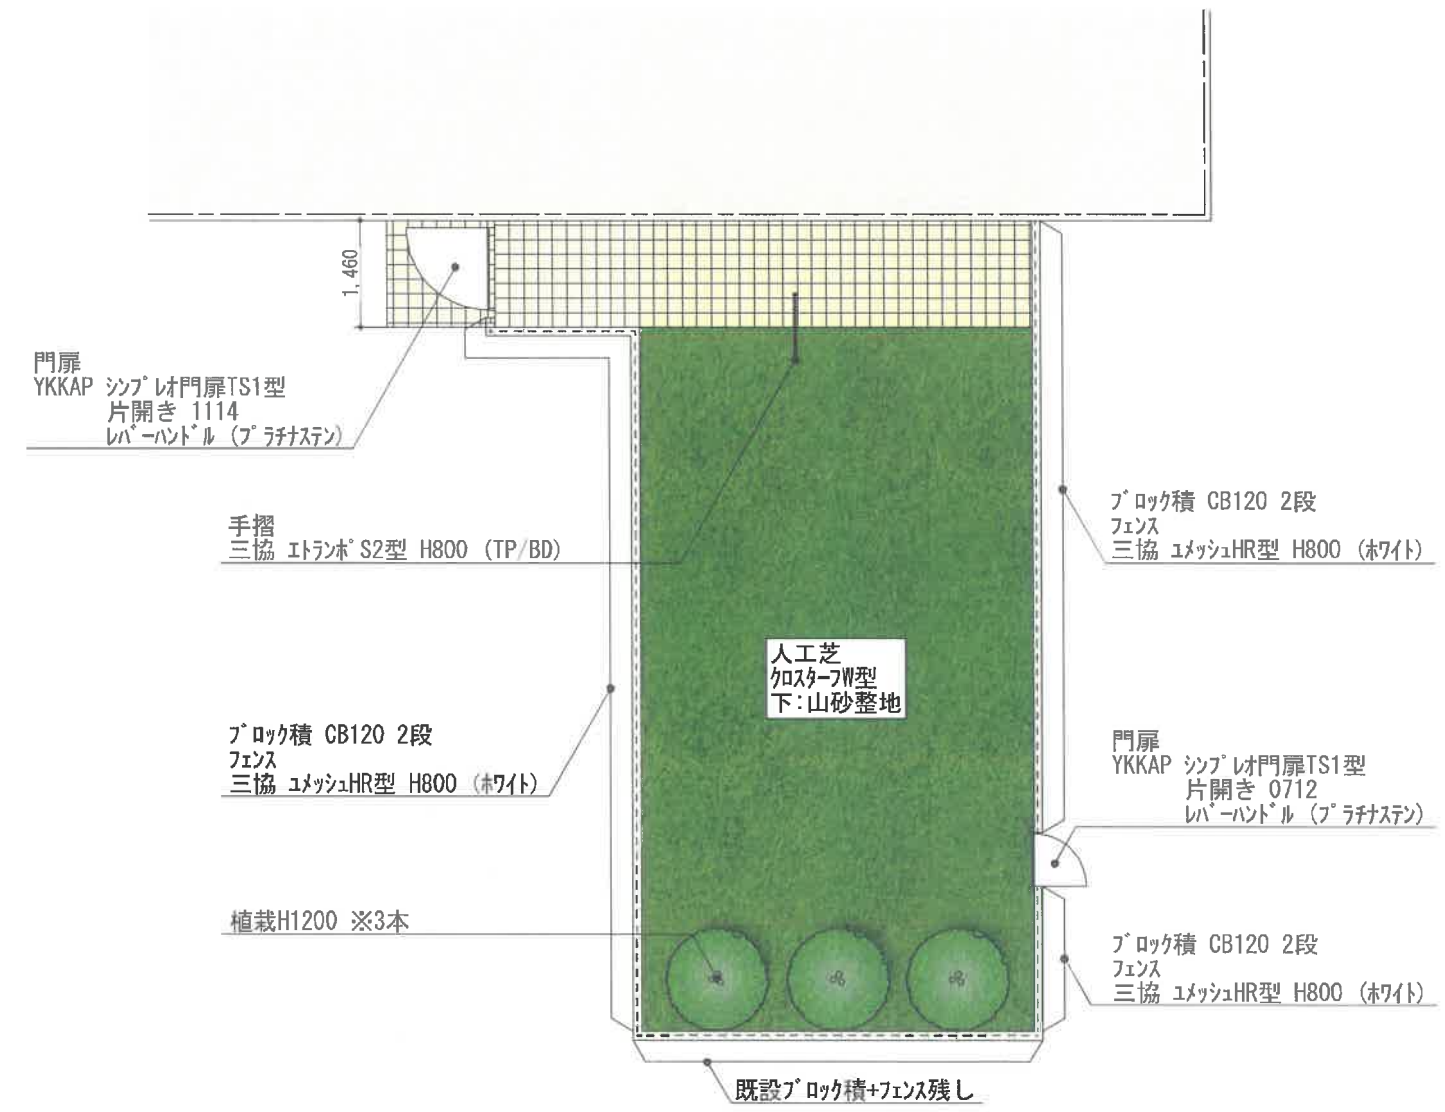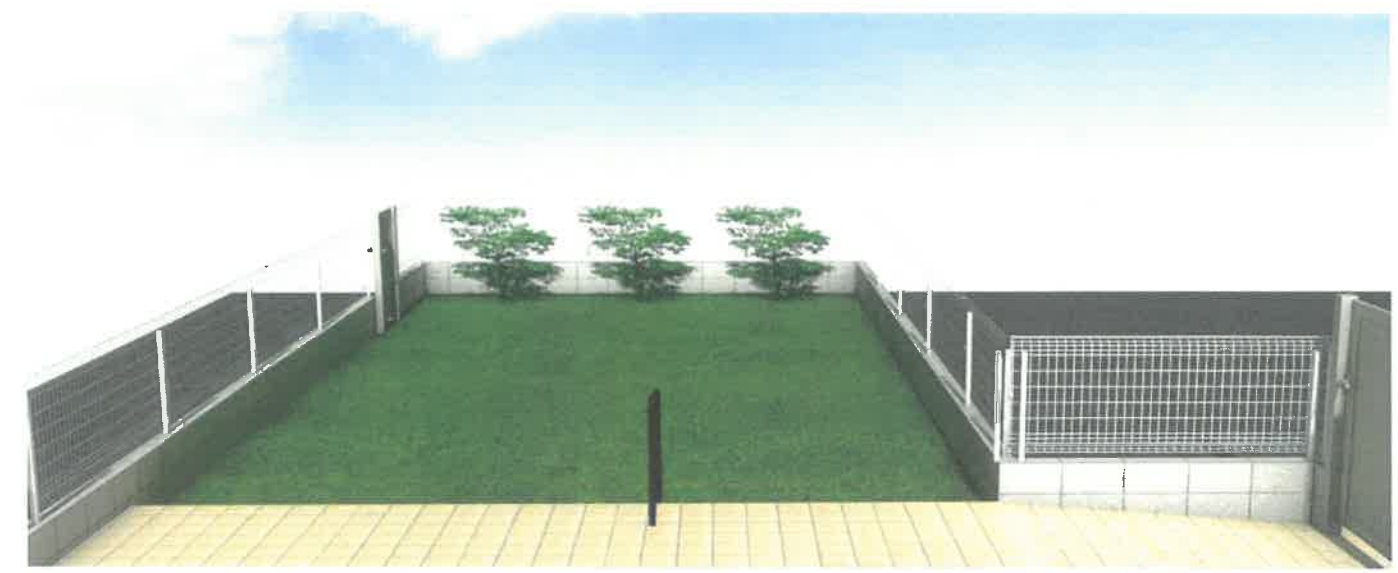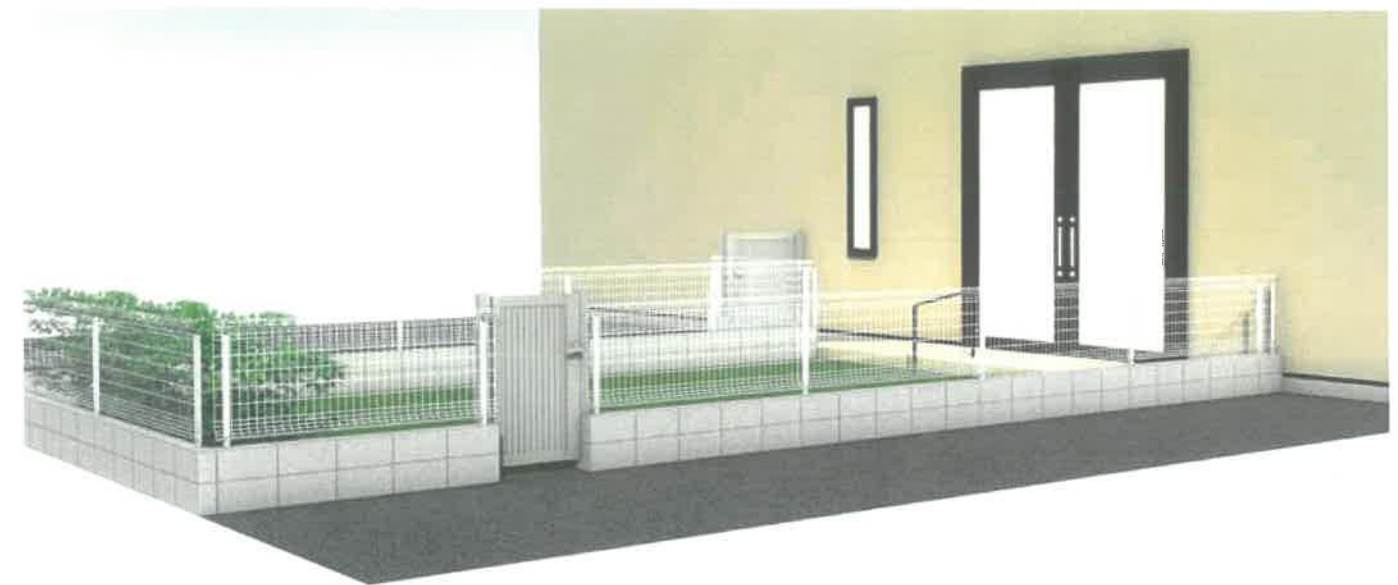

有限会社 サイト 様邸

平面図・パース

SCALE  
1/100