


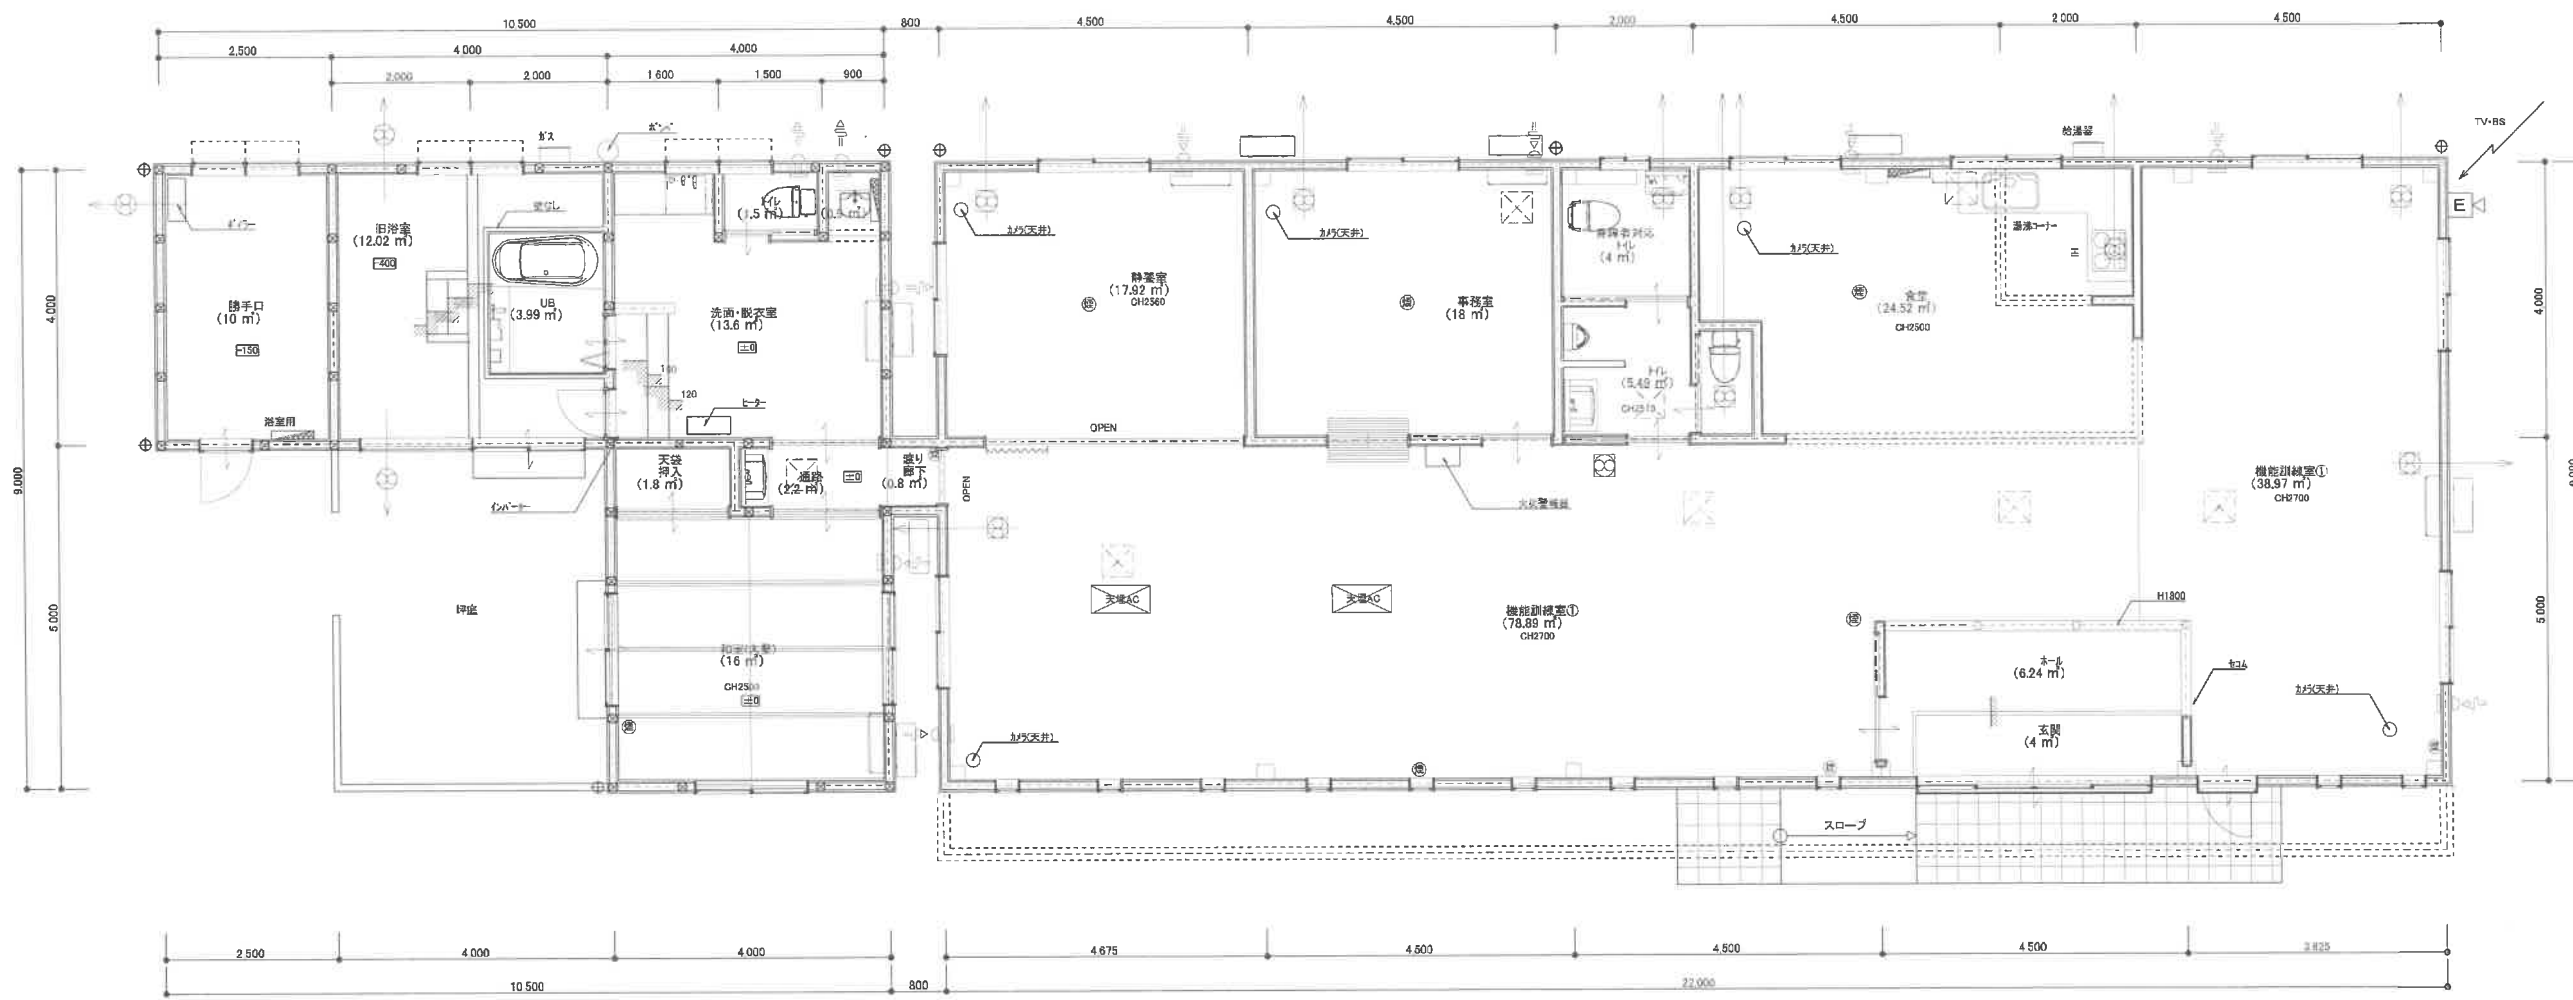

階	面積 m ² (坪)	
1階	260.80	78.90
2階	0.00	0.00
延床面積	260.80	78.90
施工床面積		
建築面積	260.80	78.90

有限会社スイセツ様邸 既設図


DATE

SCALE


図名

1階 平面詳細図

図面No.

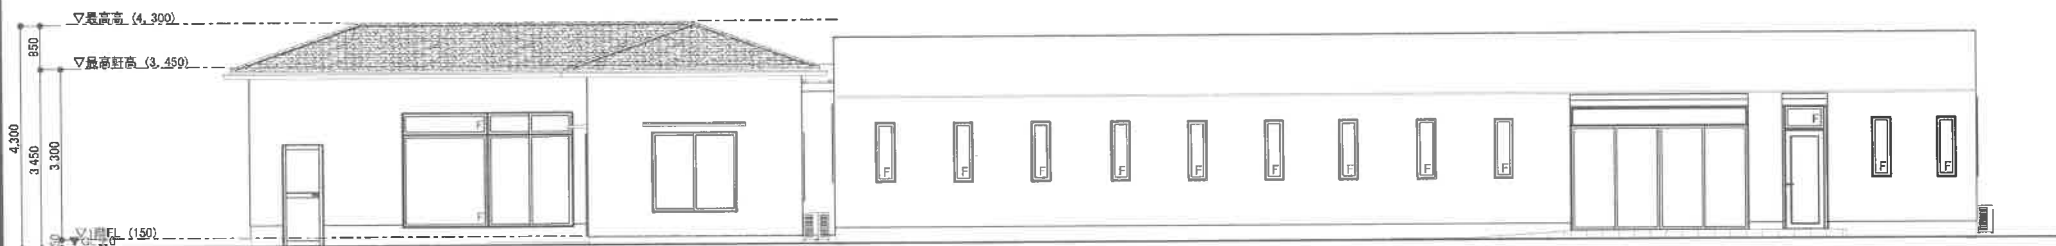


南側立面図

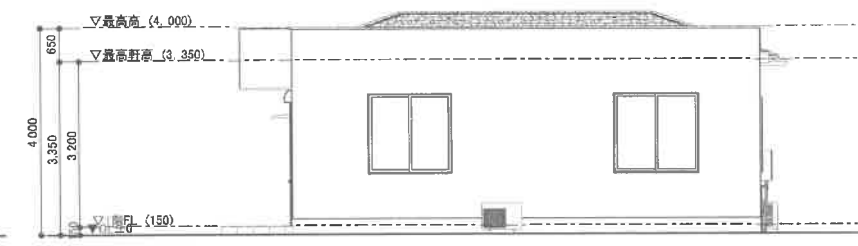


東側立面図

凡 例	
	屋根
	雪止め取付位置
	軒裏換気口
	棟換気口及び下屋取合換気口

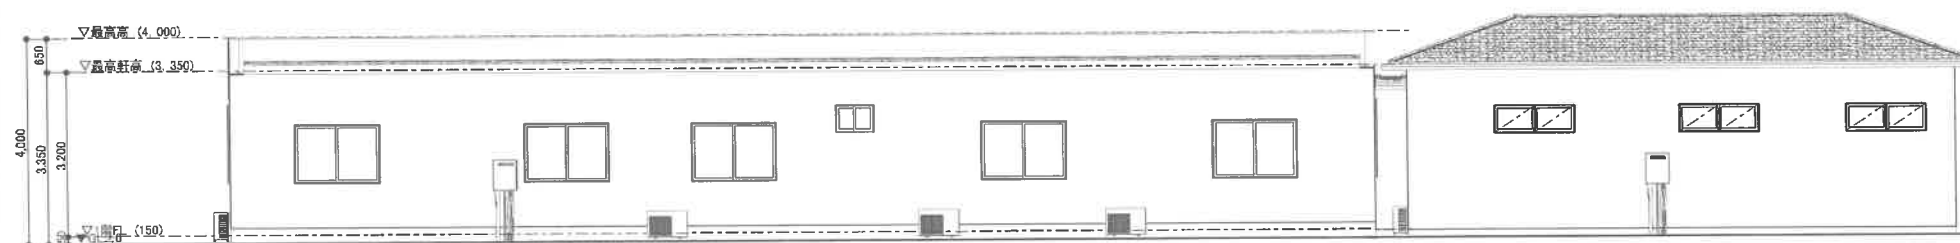

北側立面図

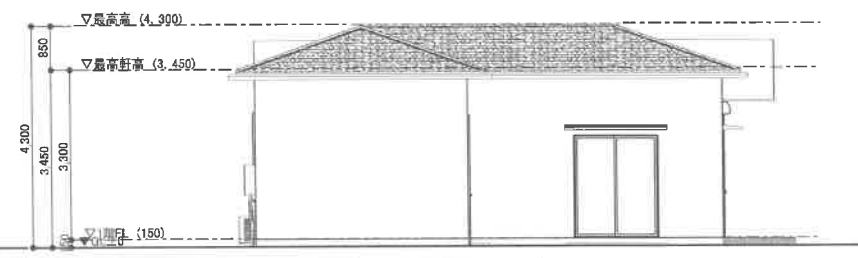

西側立面図

図 名	有限会社スイセツ様邸 既設図	DATE	SCALE	図面No.
	立 面 図			